

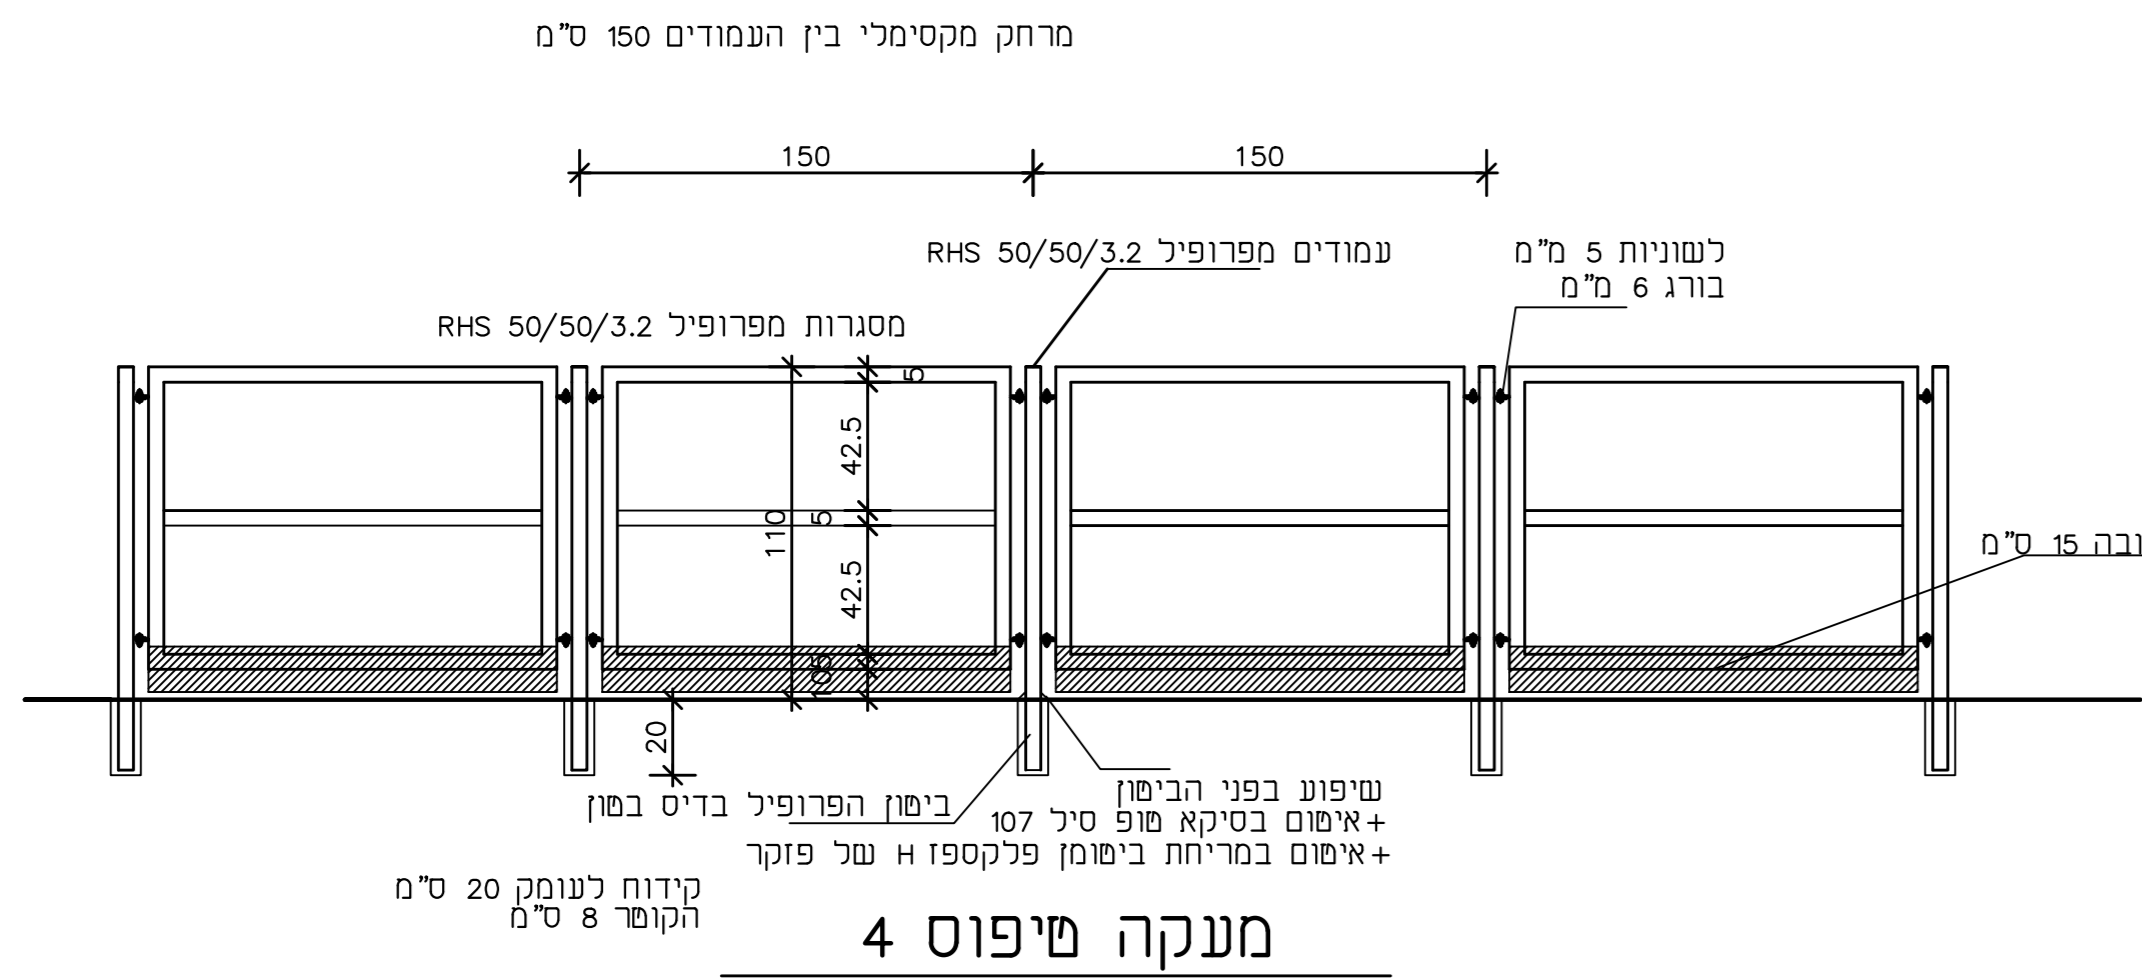
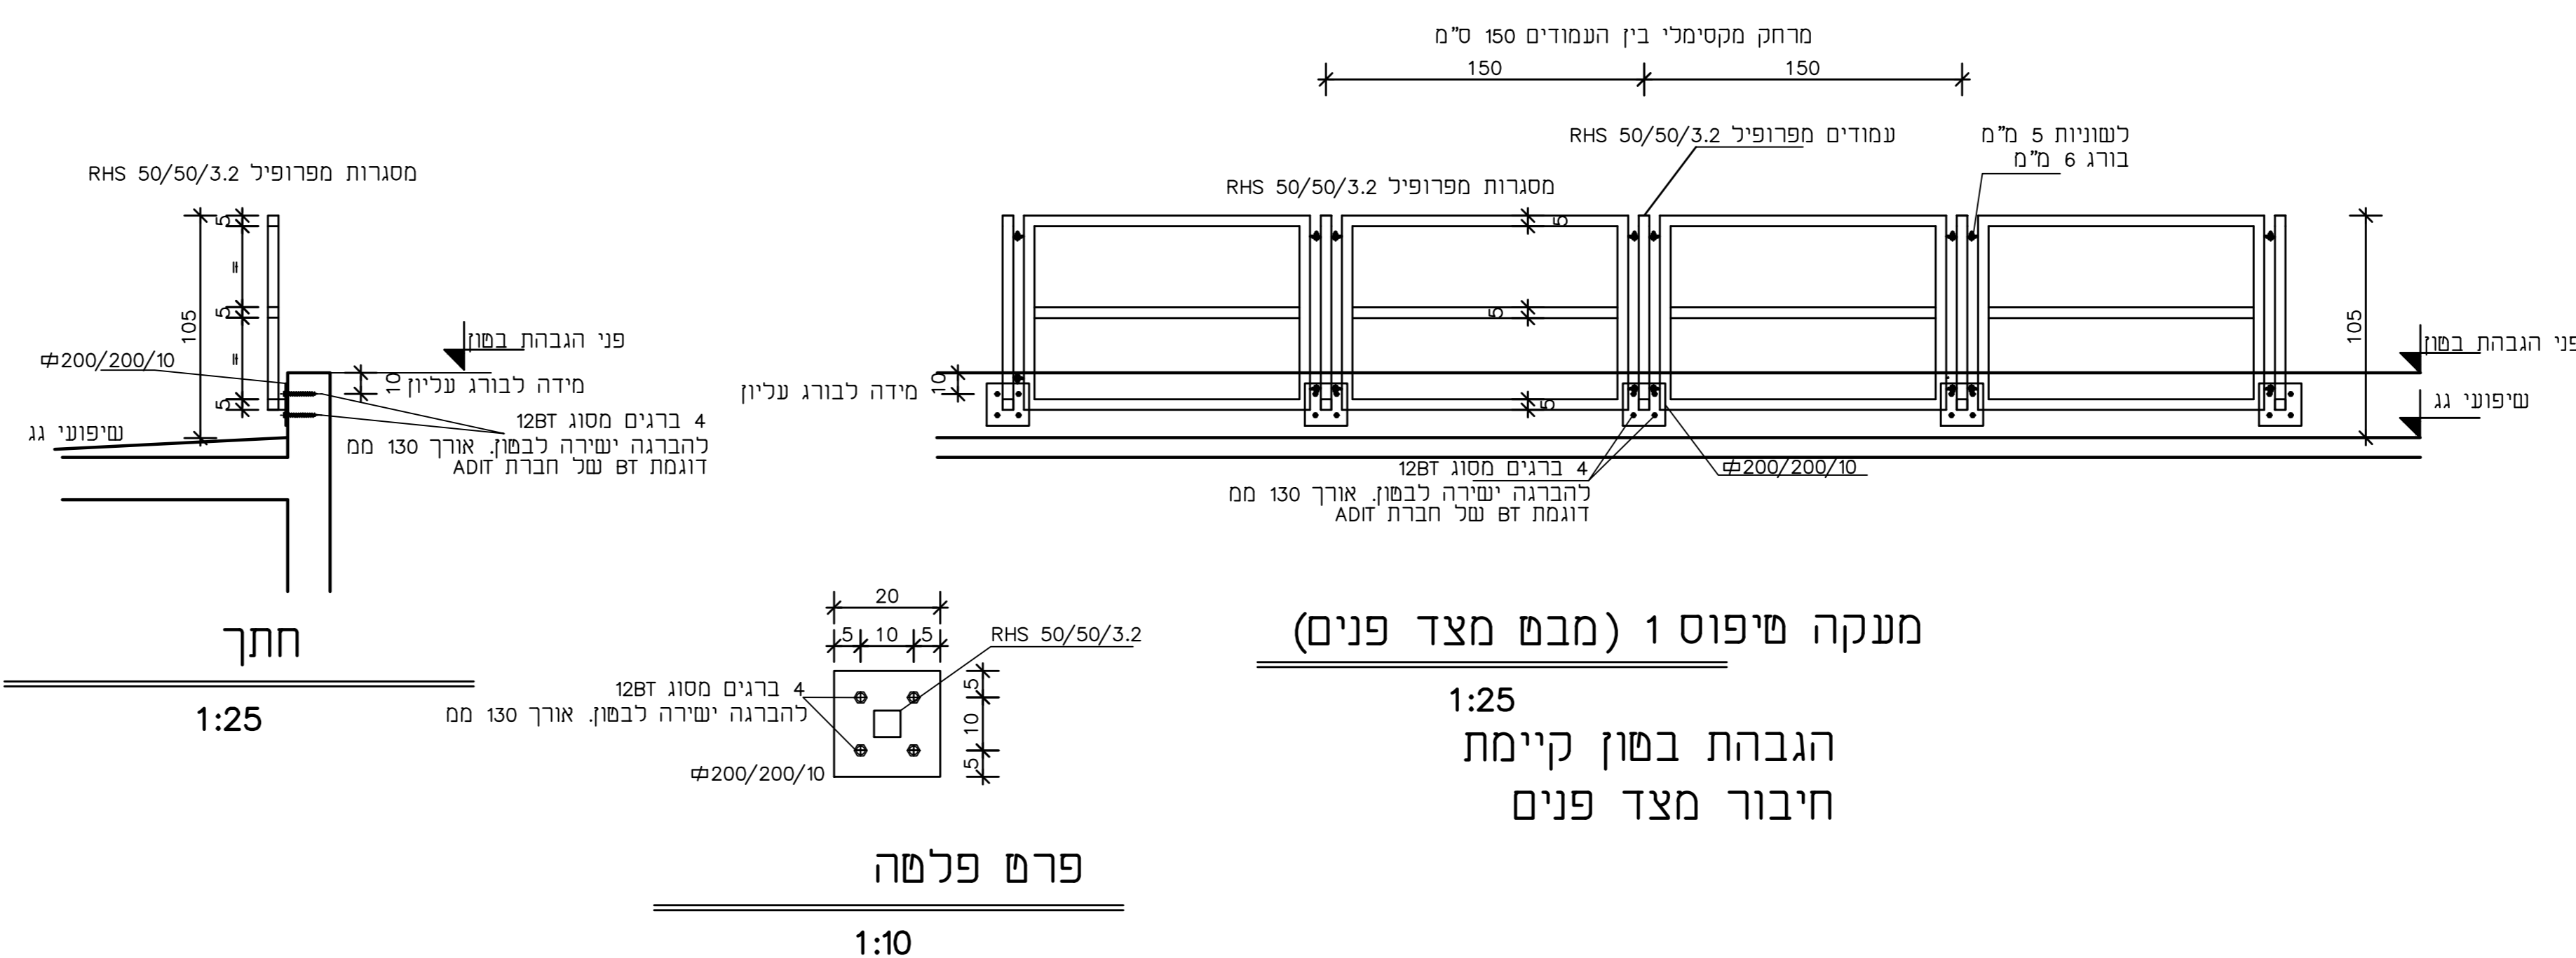


פרם פלטה



1:10 מרחק מקסימלי בין העמודים 150 ס"מ

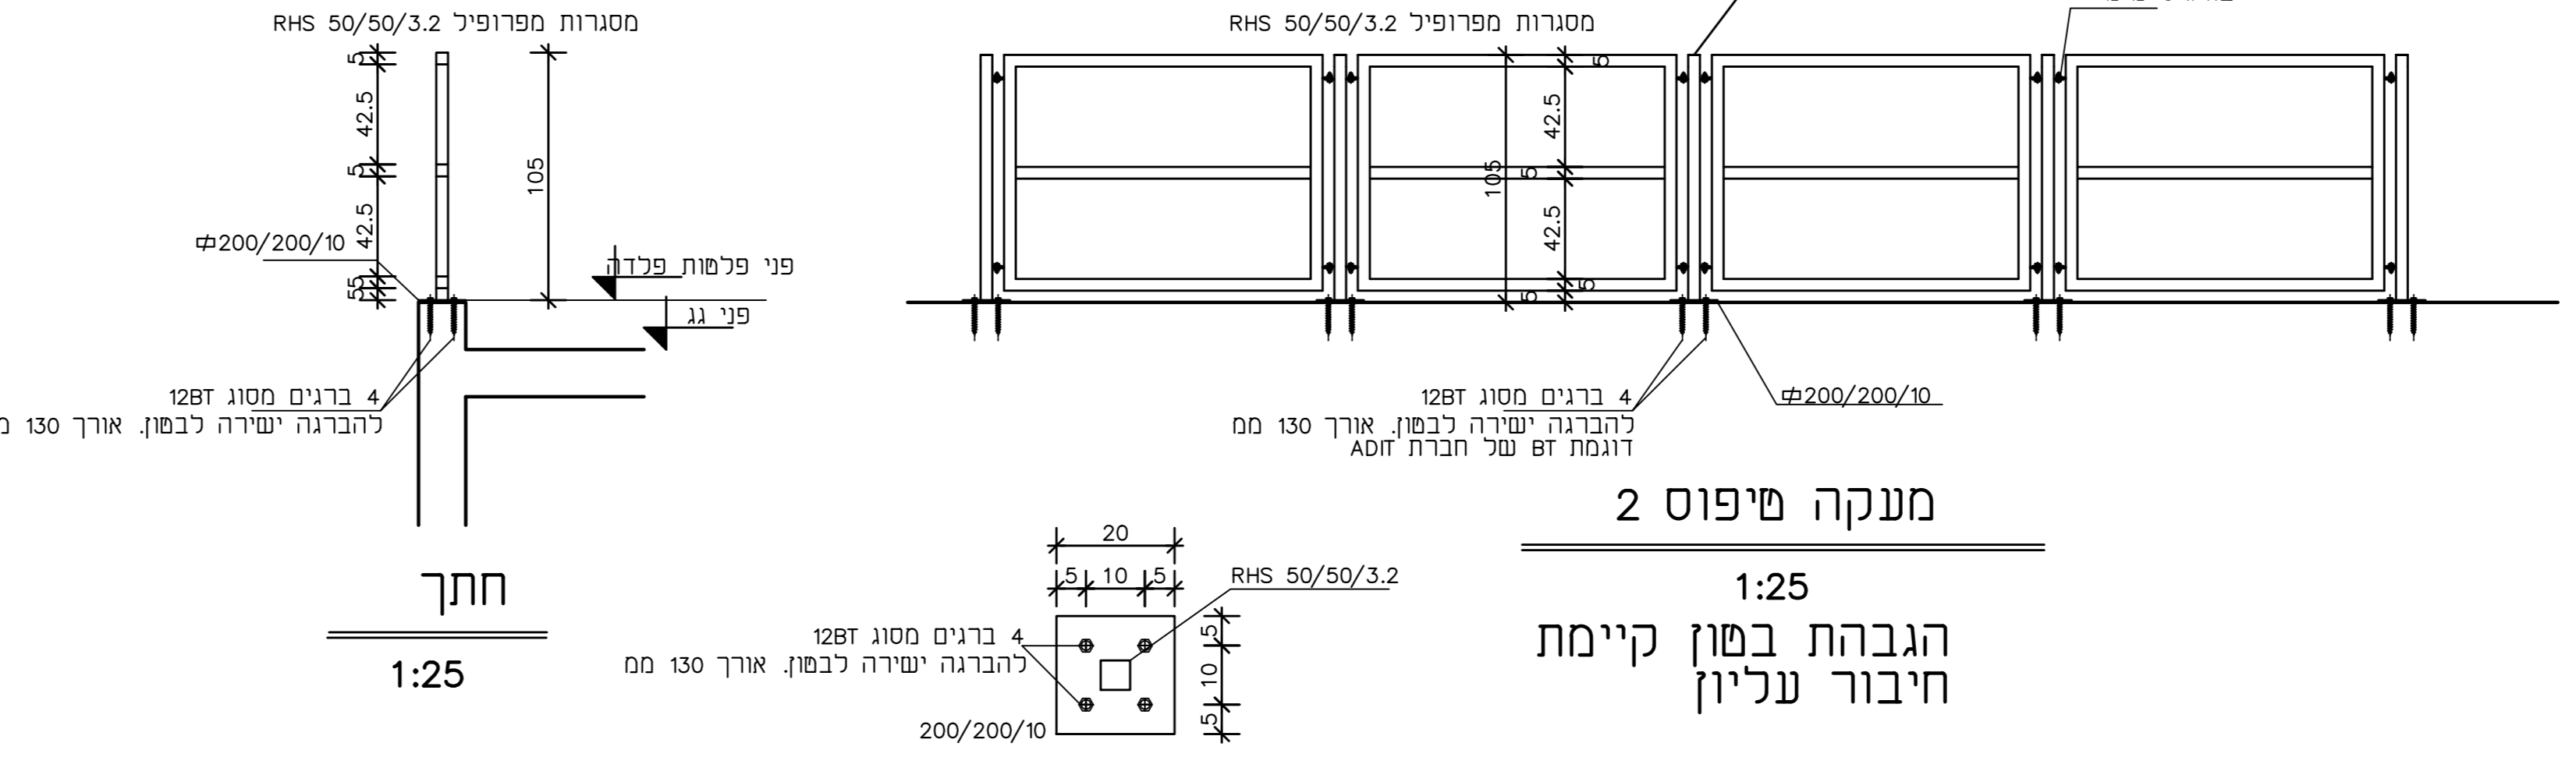

מעקה רק במקרה של מעקה בנוי עם חגורת בטון עליונה ולפי אישור המהנדס

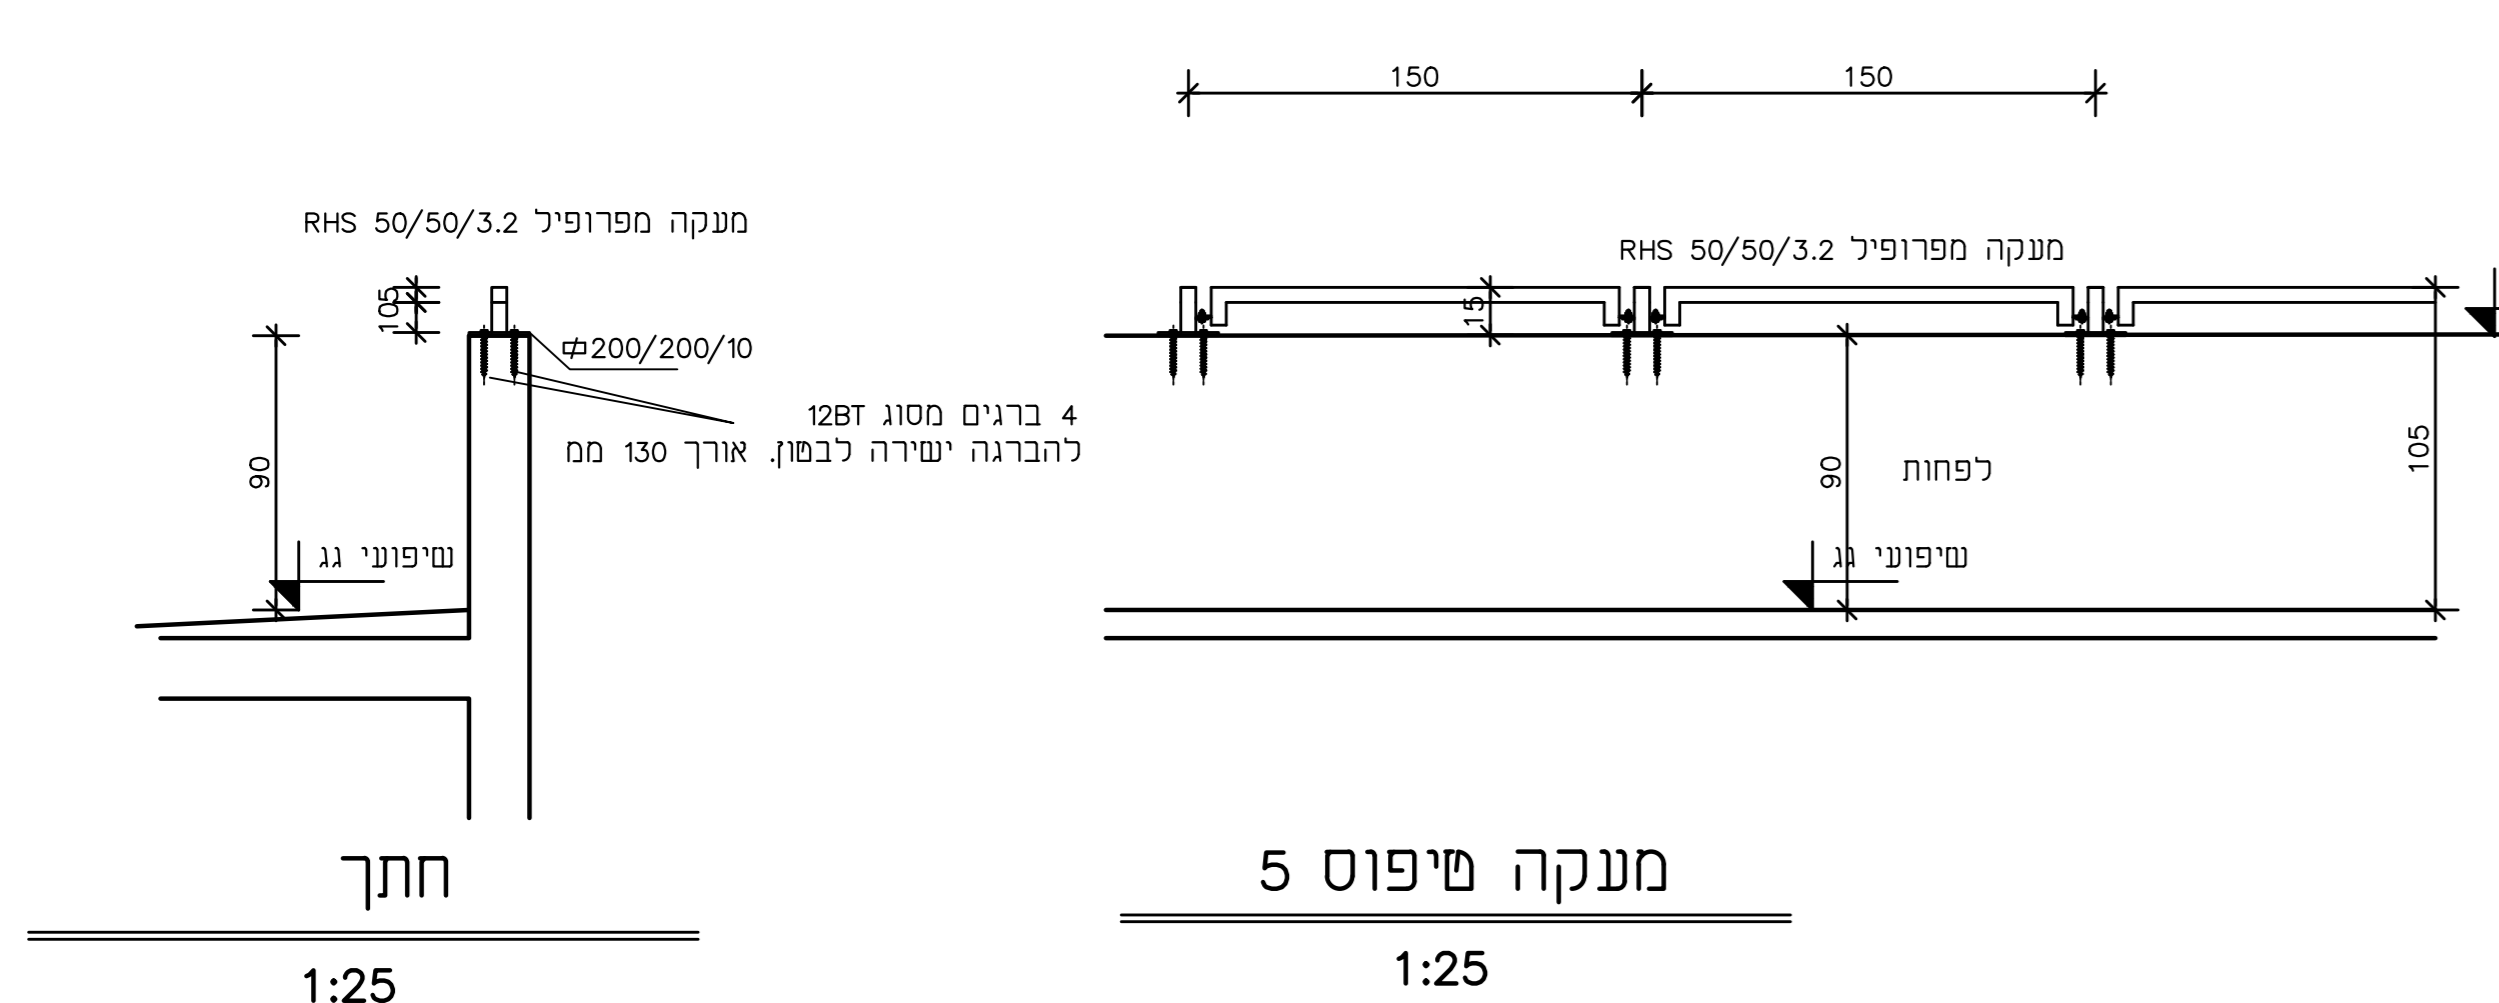

- הערות:
1. המעקות לפי תקן 1142 סעיף 6.1.4.2 (סכנאים)
  2. גובה המעקה 105 ס"מ לפי החתכים
  3. המעקה יהיה רציף ויסגור שטח אורך ע"י המזמין ממקום העלייה לגג
  4. יש לקלף סיח במגע בין פלדה לבטון
  5. יש לפעול לפי הוראות יצרן הברזים.
  6. אין לבצע ריתוכים בשטח
  7. יש למדוד את כל המידות במקום לפני הביצוע
  8. הריתוכים בבית המלאכה, לכל אורך קו המגע בין האלמנטים עובי הריתוכים 0.70(ס=עובי מינימלי בריתוך)
  9. כל הפלדה בגיליון גיליון חם 80 מיקרון, גם הברזים מגולוונים.
  10. צבע: לפי הנחיות המזמין יש לבצע צבע בתנור.

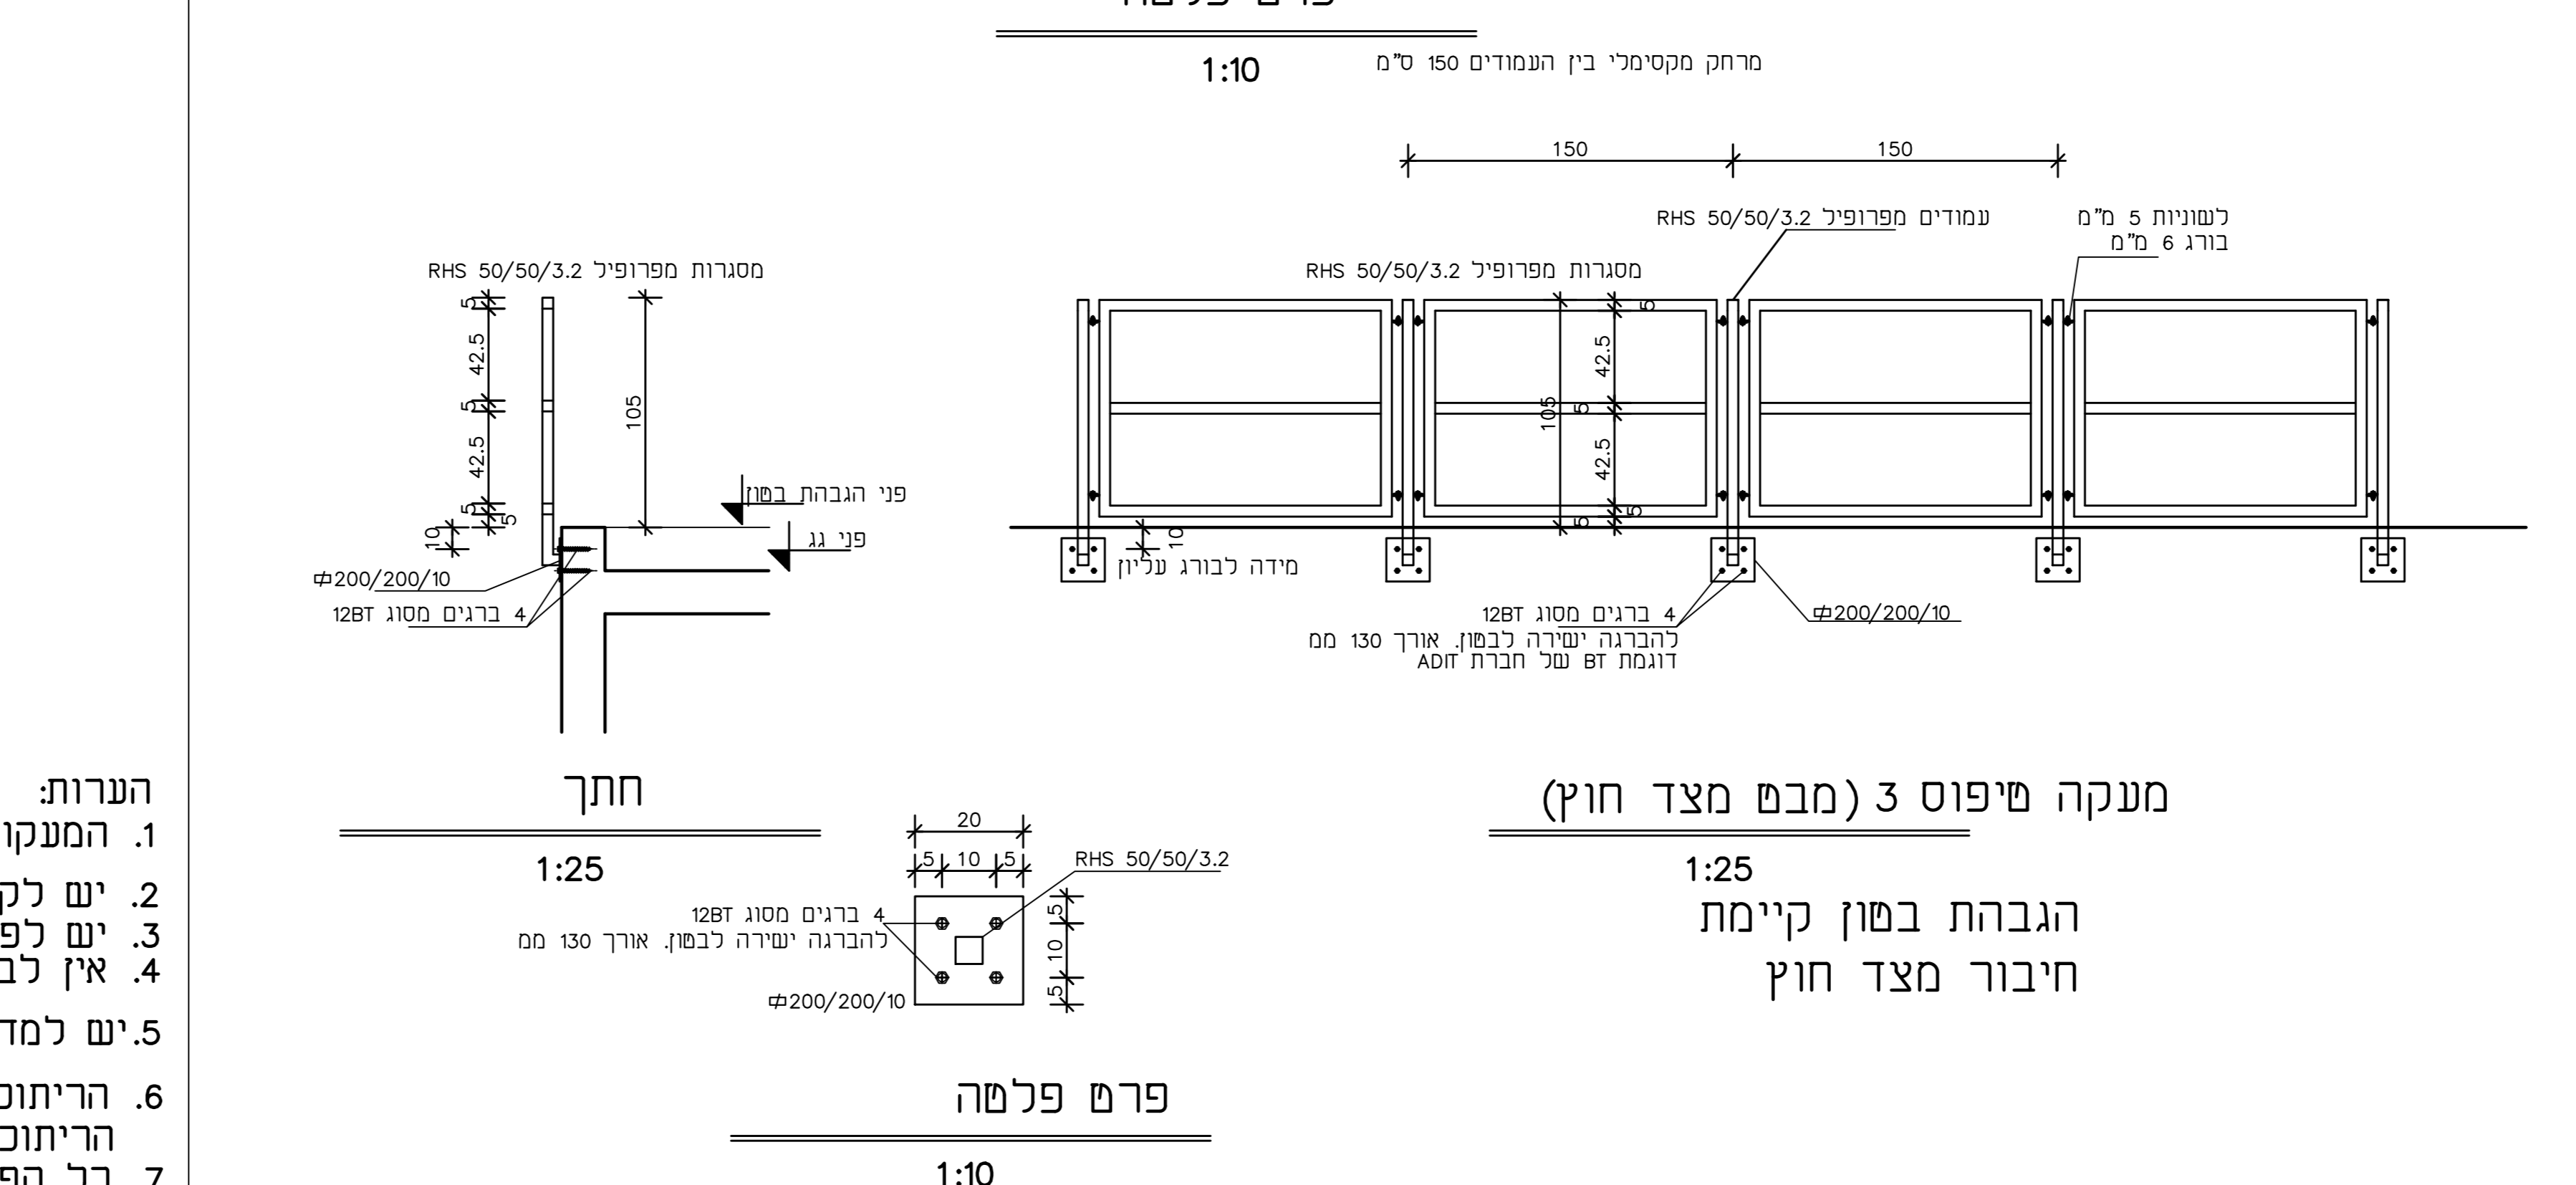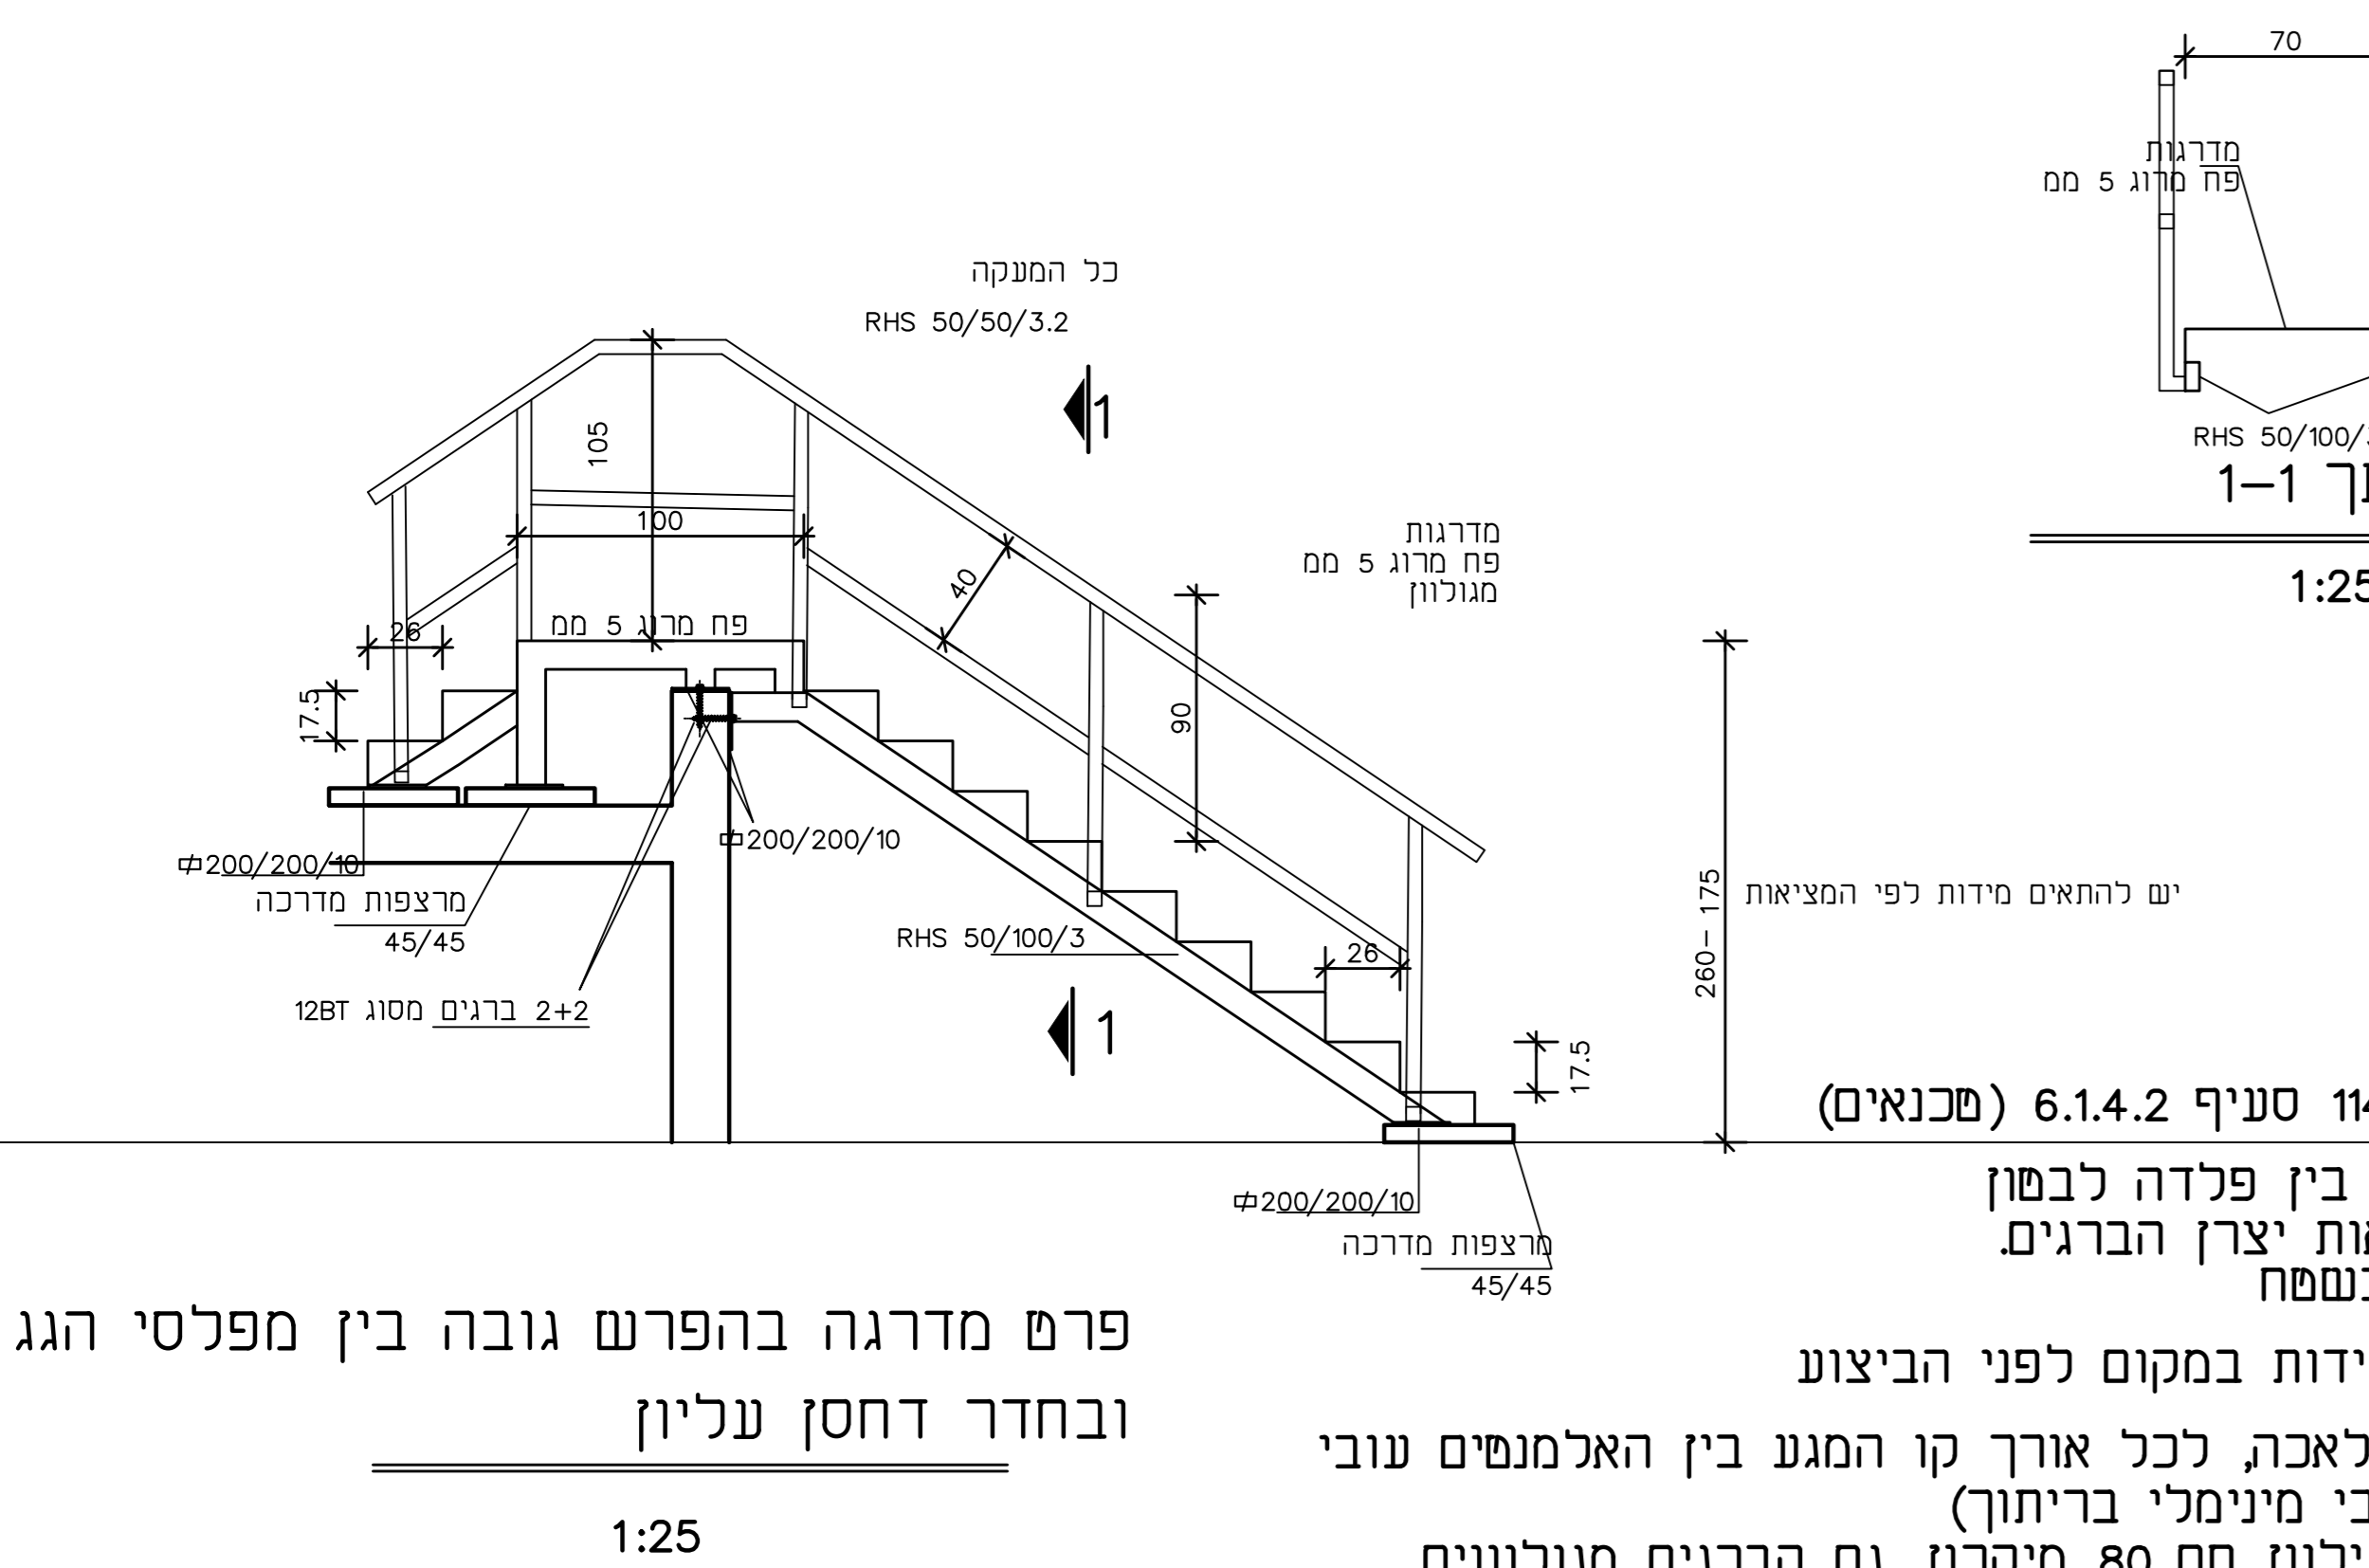

- הערות:
1. המעקות לפי תקן 1142 סעיף 6.1.4.2 (סכנאים)
  2. יש לקלף סיח במגע בין פלדה לבטון
  3. יש לפעול לפי הוראות יצרן הברזים.
  4. אין לבצע ריתוכים בשטח
  5. יש למדוד את כל המידות במקום לפני הביצוע
  6. הריתוכים בבית המלאכה, לכל אורך קו המגע בין האלמנטים עובי הריתוכים 0.70(ס=עובי מינימלי בריתוך)
  7. כל הפלדה בגיליון גיליון חם 80 מיקרון, גם הברזים מגולוונים.
  8. צבע: הקונסטרוקציה ללא צביעה

15.1.20	דוד ארית, רפאל נעים
22.9.19	דוד ארית, רפאל נעים
15.1.20	2
הרשפת מעקה סיפוס 5	הרשפת מעקה סיפוס 5
0 0 0 0 0 0 0 0 0 1	0 0 1
2	2
בנק ישראל	בנק ישראל
לינובנס תל אביב	לינובנס תל אביב
פרטי קונסטרוקציה 1	פרטי קונסטרוקציה 1
מעקות על גגות	מעקות על גגות
מחיר המט: 22.9.19	מחיר המט: 22.9.19
מחיר המט: 150123114	מחיר המט: 150123114
מחיר המט: 09	מחיר המט: 09
מחיר המט: 7671204	מחיר המט: 7671204
מחיר המט: E - M A I L : BARBERNA @ G M A I L . C O M	מחיר המט: E - M A I L : BARBERNA @ G M A I L . C O M
ברר נתחום	ברר נתחום
מנהנדס בנין	מנהנדס בנין
רח' ויצמן 42 כפר סבא	רח' ויצמן 42 כפר סבא
מ/פקס 09-7671204	מ/פקס 09-7671204
E - M A I L : BARBERNA @ G M A I L . C O M	E - M A I L : BARBERNA @ G M A I L . C O M
1. הפרטים הטכניים והאחרים יחשבו כשאינם נכללים בהחלטות, בניין, משרד הבטחון	1. הפרטים הטכניים והאחרים יחשבו כשאינם נכללים בהחלטות, בניין, משרד הבטחון
2. התכנון איננו שטח תכנון סטנדרטי והפרטים יחשבו כשאינם נכללים בהחלטות, בניין, משרד הבטחון	2. התכנון איננו שטח תכנון סטנדרטי והפרטים יחשבו כשאינם נכללים בהחלטות, בניין, משרד הבטחון
3. המבט איננו שטח תכנון אלא כרטיס תכנון לפי חוק התכנון והבנייה, על כל שטח	3. המבט איננו שטח תכנון אלא כרטיס תכנון לפי חוק התכנון והבנייה, על כל שטח
אין להחשב תכנון או בנין תכנון והאחרים יחשבו כשאינם נכללים בהחלטות, בניין, משרד הבטחון	אין להחשב תכנון או בנין תכנון והאחרים יחשבו כשאינם נכללים בהחלטות, בניין, משרד הבטחון
ע"י דודיע פד משגנס ומחננו	ע"י דודיע פד משגנס ומחננו