הערות:

1. יש לקלף טיח במגע בין פלדה לבטון
2. יש לפעול לפי הוראות יצרן הברגים.

3.יש למדוד את כל המידות במקום לפני הביצוע

4. הריתוכים בבית המלאכה, לכל אורך קו המגע בין האלמנטים עובי הריתוכים 0.70(D=עובי מינימלי בריתוך)
5. כל הפלדה בגילוון גילוון חם 80 מיקרון. גם הברגים מגולוונים.
6. צבע: לפי הנחיות המזמין יש לבצע צבע בתנור.

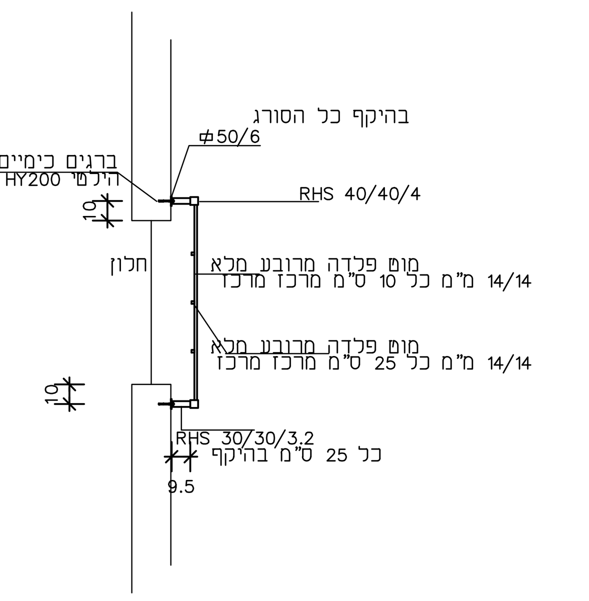

סורג– חתך אנכי

1:25

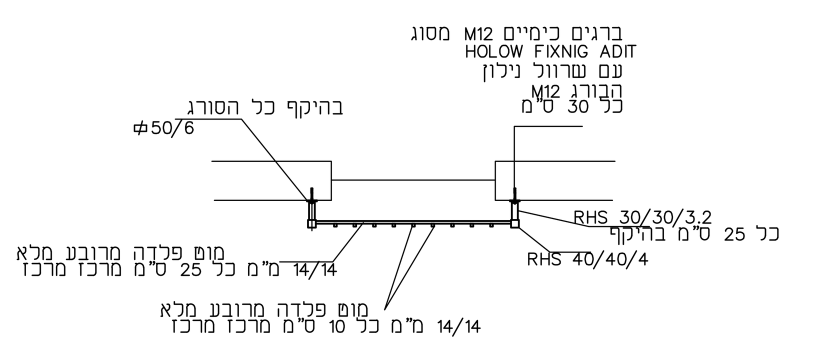

סורג– חתך אופקי

1:25

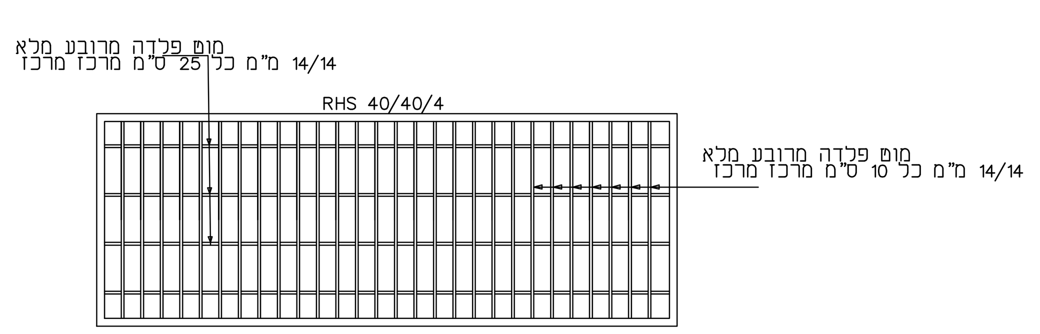

סורג– חזית

1:25

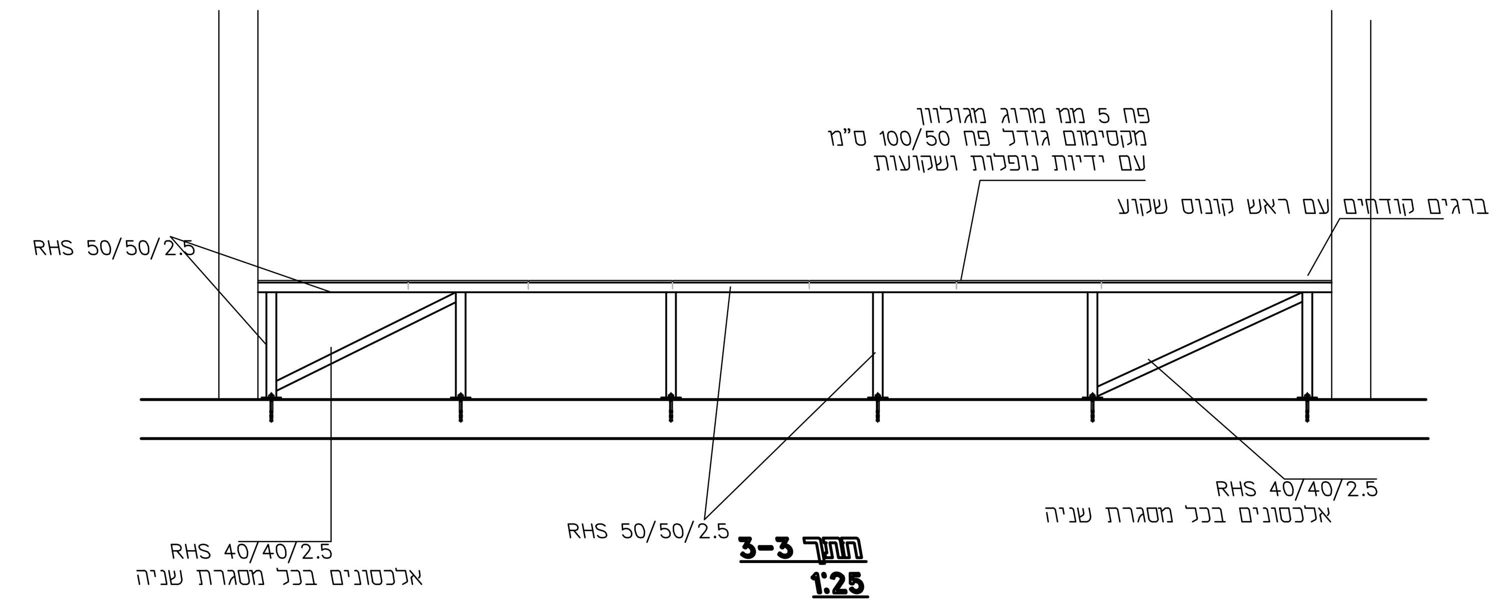

חתך 3–3

1:25

מסגרת כל 50 ס"מ

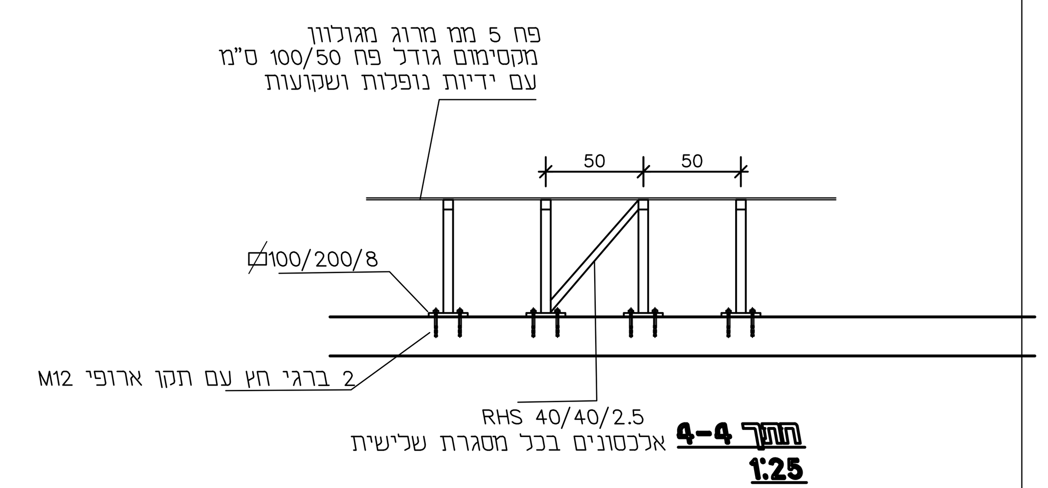

חתך 4–4

1:25

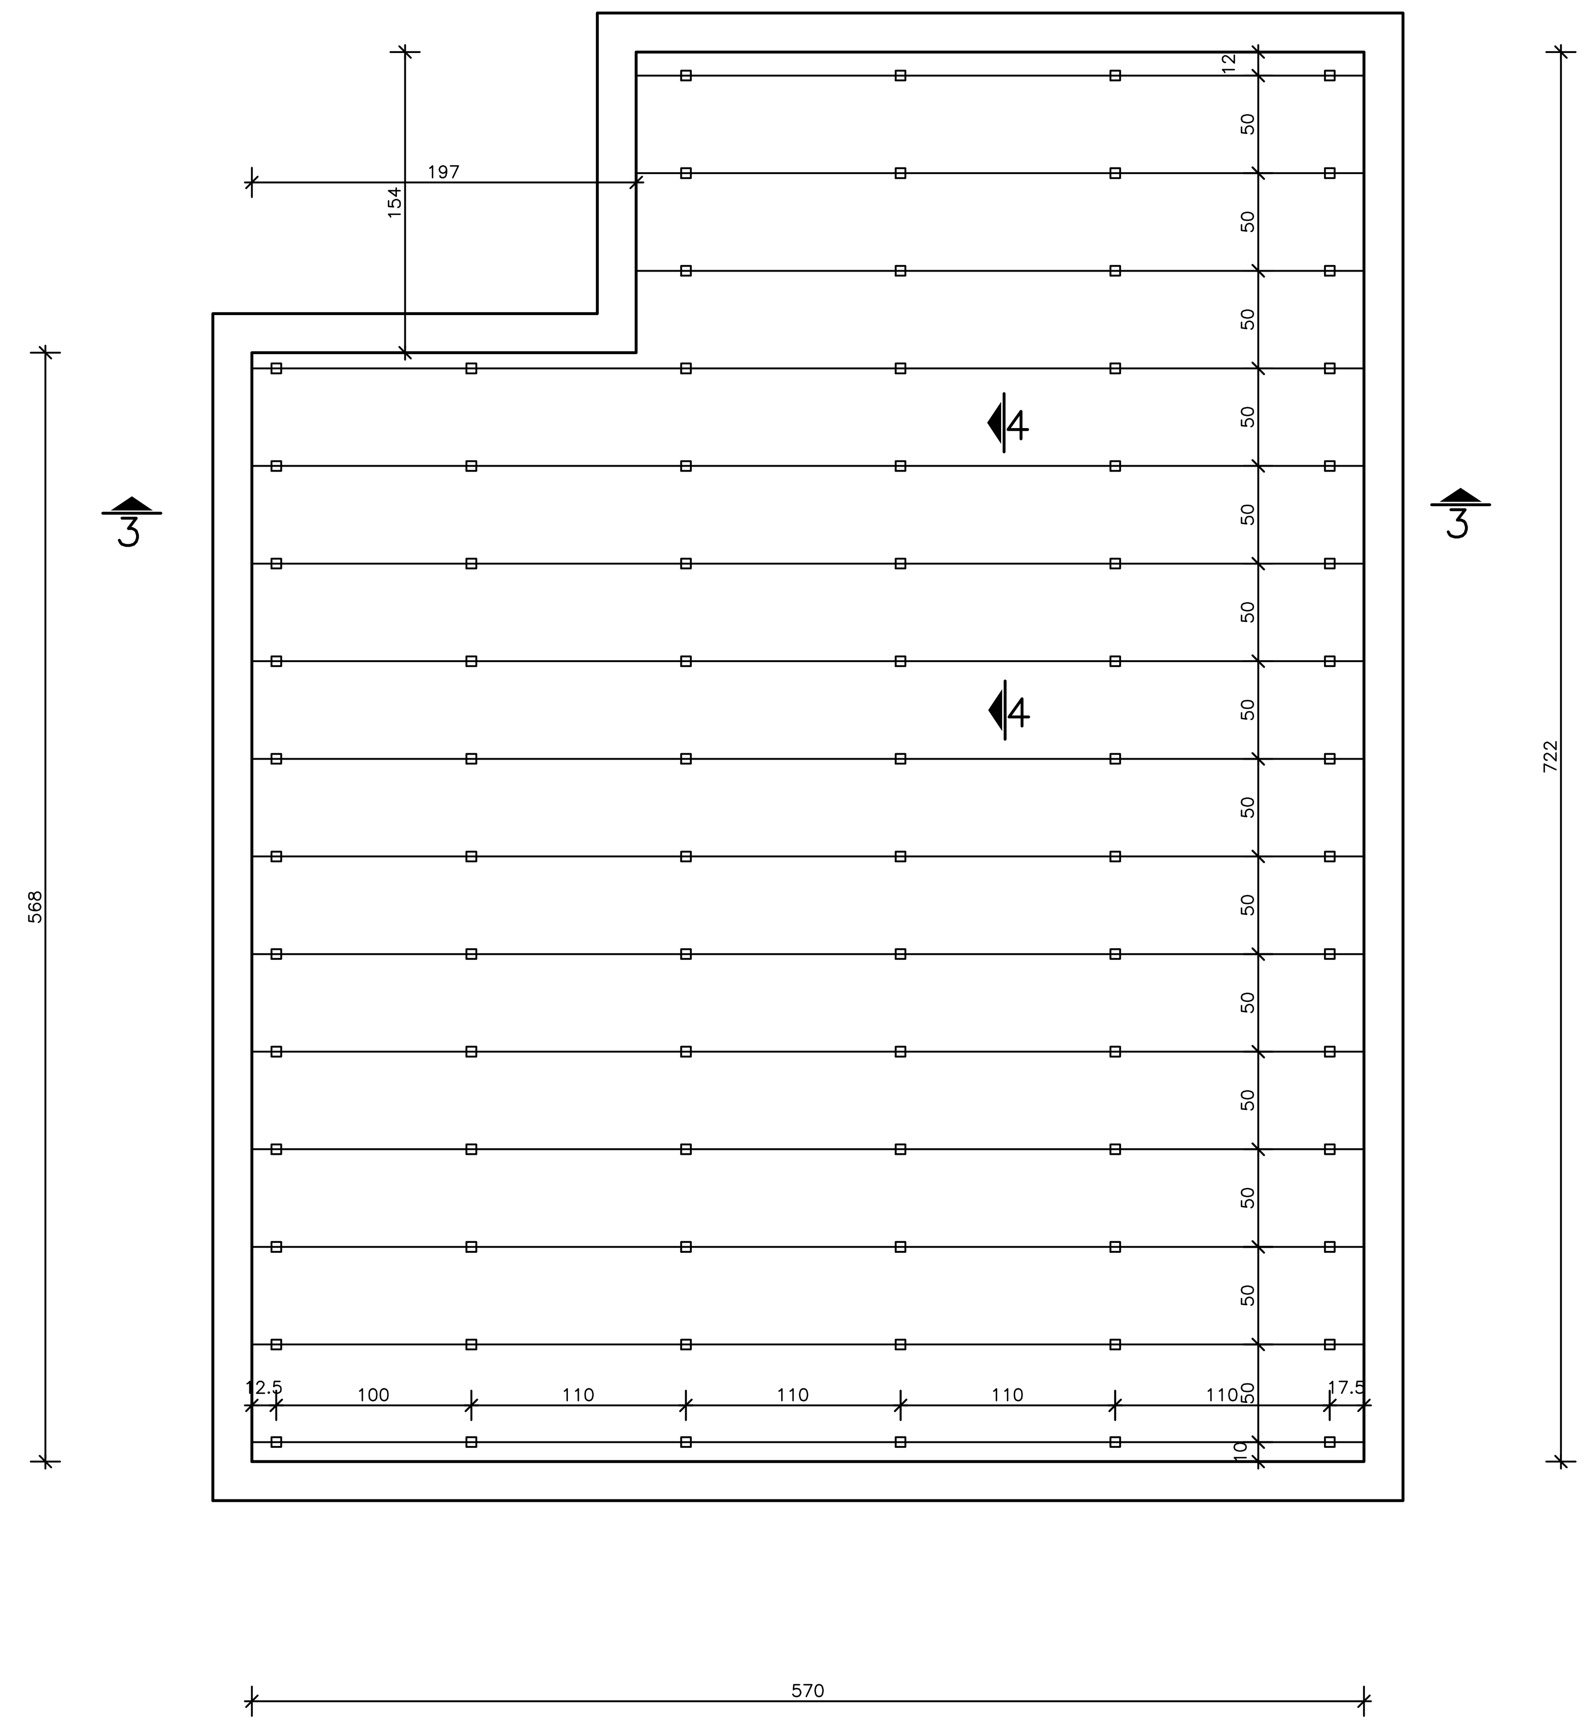

רצפה מוגבהת בחדר דחסן עליון

1:25

עומס מותר 500 קג"מ"ר

הערות:

1. יש לקלף טיח במגע בין פלדה לבטון
2. יש לפעול לפי הוראות יצרן הברגים.

3.יש למדוד את כל המידות במקום לפני הביצוע

4. הריתוכים בבית המלאכה, לכל אורך קו המגע בין האלמנטים עובי הריתוכים 0.70(D=עובי מינימלי בריתוך)
5. כל הפלדה בגילוון גילוון חם 80 מיקרון. גם הברגים מגולוונים.
6. צבע: הקונסטרוציה ללא צבע

תאריך	מהדורה	מסי שינוי	שינויים
20.9.19			דוד אליה, רפאל נעים

מסי תכנית: ק–3 0 0
מסי פרויקט: 0 0 0 0 0

מהדורה: 1 — לעיון / לאישור / למכרז / לבצוע

המזמין: בנק ישראל

שם הפרויקט: לילנבלום תל אביב

שם הקובץ:

תכנית: פרטי קונסטרוקציה 3
רצפת בחדר דחסן עליון, סורגים

סוג הבטון: -

תאריך הגליון: 20.9.19 | קנה מידה: 1:50,1:25 1:10 | תכנן: | שרטט: | בדק: | אישור:

ברך נחום
– מהנדס בנין
רח' ויצמן 42 כפר סבא
טל/פקס 09-7671204
E-MAIL: BARERNA@GMAIL.COM

1. המפרט הטכני הוא בהתאם ל"מפרט כללי לעבודות בנין",משרד הבטחון
2. המבצע אחראי שסט תכניות קונסטרוקציה מעודכן ימצא באתר הבנין.
3. המבצע אחראי לבקר את כל המידות לפני תחילת הבצוע, על כל טעות או אי התאמה בתכניות או בינן ובין תכניות האדריכלים והיועצים, עליו להודיע מיד למהנדס המתכנן.