רשימת תפוצה

תפקיד	שם המשרד	תאריך 07/08/2023
מזמין/יזם	בנק ישראל	■
מנהל הפרויקט	אברהם קקשור	■
אדריכל	דונסקי זוהר אדריכלים	■
קונסטרוקטור		
יועץ קרקע וביסוס		
הידרולוג		
מהנדס איטום		
מתכנן חשמל		
מתכנן תקשורת		
מתכנן מתח נמוך		
מתכנן מיזוג אויר		
מתכנן אינסטלציה		
מתכנן בטיחות אש		
יועץ אקוסטיקה		
יועץ בניה ירוקה		
יועץ אלומיניום		
יועץ לתכנון תרמי		
יועץ מעליות		
יועץ נגישות		
יועץ ביטחון		
יועץ תברואה ואשפה		
כמויות ומפרטים		
יועץ מיגון		
רציפות תפקוד		
מתכנן מעבדות		
מתכנן תנועה וחניה		
מתכנן נוף		
מודד		
פרוגרמטור		
מתכנן סופרפוזיציה		
מתכנן מטבחים		
אחר		

רשימת עדכונים

מס'	מהות השינוי	תאריך
01		
02		
03		
04		
05		

הערות כלליות:

1. התוכנית לביצוע בכפוף לתנאי היתרים. הקבלן אחראי לעמידה מלאה בתנאי ההיתר, ואין לסטות מהם בשום אופן. אין לבצע אף חלק שאין לגביו היתר כחוק.
2. מידות הקשורות בהעמדת בנין וקואורדינטות מיקום בנין יש לקחת מתכנית המודד בלבד. תכנית אדריכלית הינה תכנית מנחה למודד מקצועי.
3. המבצע אחראי לבדיקת המידות ולהתאמתן במקום. על המבצע לבקר את כל המידות ועל כל טעות או אי התאמה להודיע למתכנן. אין למדוד ישירות מן השרטוט. אין לבצע שינוי לפני קבלת אישור בכתב מהמתכנן. על המבצע לוודא כל מידה באתר טרם סימונם ולקבל אישור המפקח והמתכנן הרלוונטי על כל סטייה הפוגעת ברוחבי מעברים, מידות קריטיות, גדלי חדרים או כאלו שפוגעות במערך התשתיות.
4. לתשומת לב הקבלן המבצע: תוכניות אדריכליות אינן משמשות ריכוז של כל הפתחים והשרוולים בקונסטרוקציה. חובה על הקבלן המבצע לוודא את כל השרוולים והפתחים לפי תוכניות קונסטרוקציה ותוכניות היועצים השונים.
5. יש לסגור את כל ארונות החשמל בתחום שבין תקרות הביניים לתקרות קונסטר' ותוכניות היועצים השונים.
6. יש לאטום את כל מעברי האש הוורטיקליים לרבות בין הצינורות לפתחים בתקרות לפי מפרט יועץ הבטיחות ובאחריות הקבלן המבצע.

מקרא ומפרט

- מוט קונסטרוקצית מפרש צל. קוטר 6 צול. עשוי פלדה. גמר צבע בתנור, גוון ראל לבחירת אדריכל. H=5 m כמות: 15 יח'
- (A) מפרשי צל של חברת אולינטק. דגם: מפרשי הצללה. 19 מ"ר. שטח הצללה במ"ר: 240 מ"ר
- (B) מפרשי צל של חברת אולינטק. דגם: מפרשי הצללה. 8 מ"ר. שטח הצללה במ"ר: 44 מ"ר
- חלוקי אבן בתעלת בטון הקפית. פרט חיבור בין דק לקיר מעטפת.
- ריצוף דק על גבי קונסטרוקצית פלדה
- קו גבול פרויקט

הערות:

1. חובה לקרוא תכנית זו עם המפרט האדריכלי.
2. שינויים במיקום העמודים, מחויבים בשמירה על המרחקים האחידים והקווים הישירים. וכפופים לאישור הקונסטרוקטור והאדריכל. שינויים כאלו יהיו אך ורק לצורך פישוט העיגונים שמתחת לדק, ולהפחתת החשש לפגיעה במערכות האיטום.
3. כל אלמנט שהקבלן יספק, מחוייב באישור בכתב של קונסטרוקטור מטעמו, ובאישור בכתב של הקונסטרוקטור מטעם המזמין.

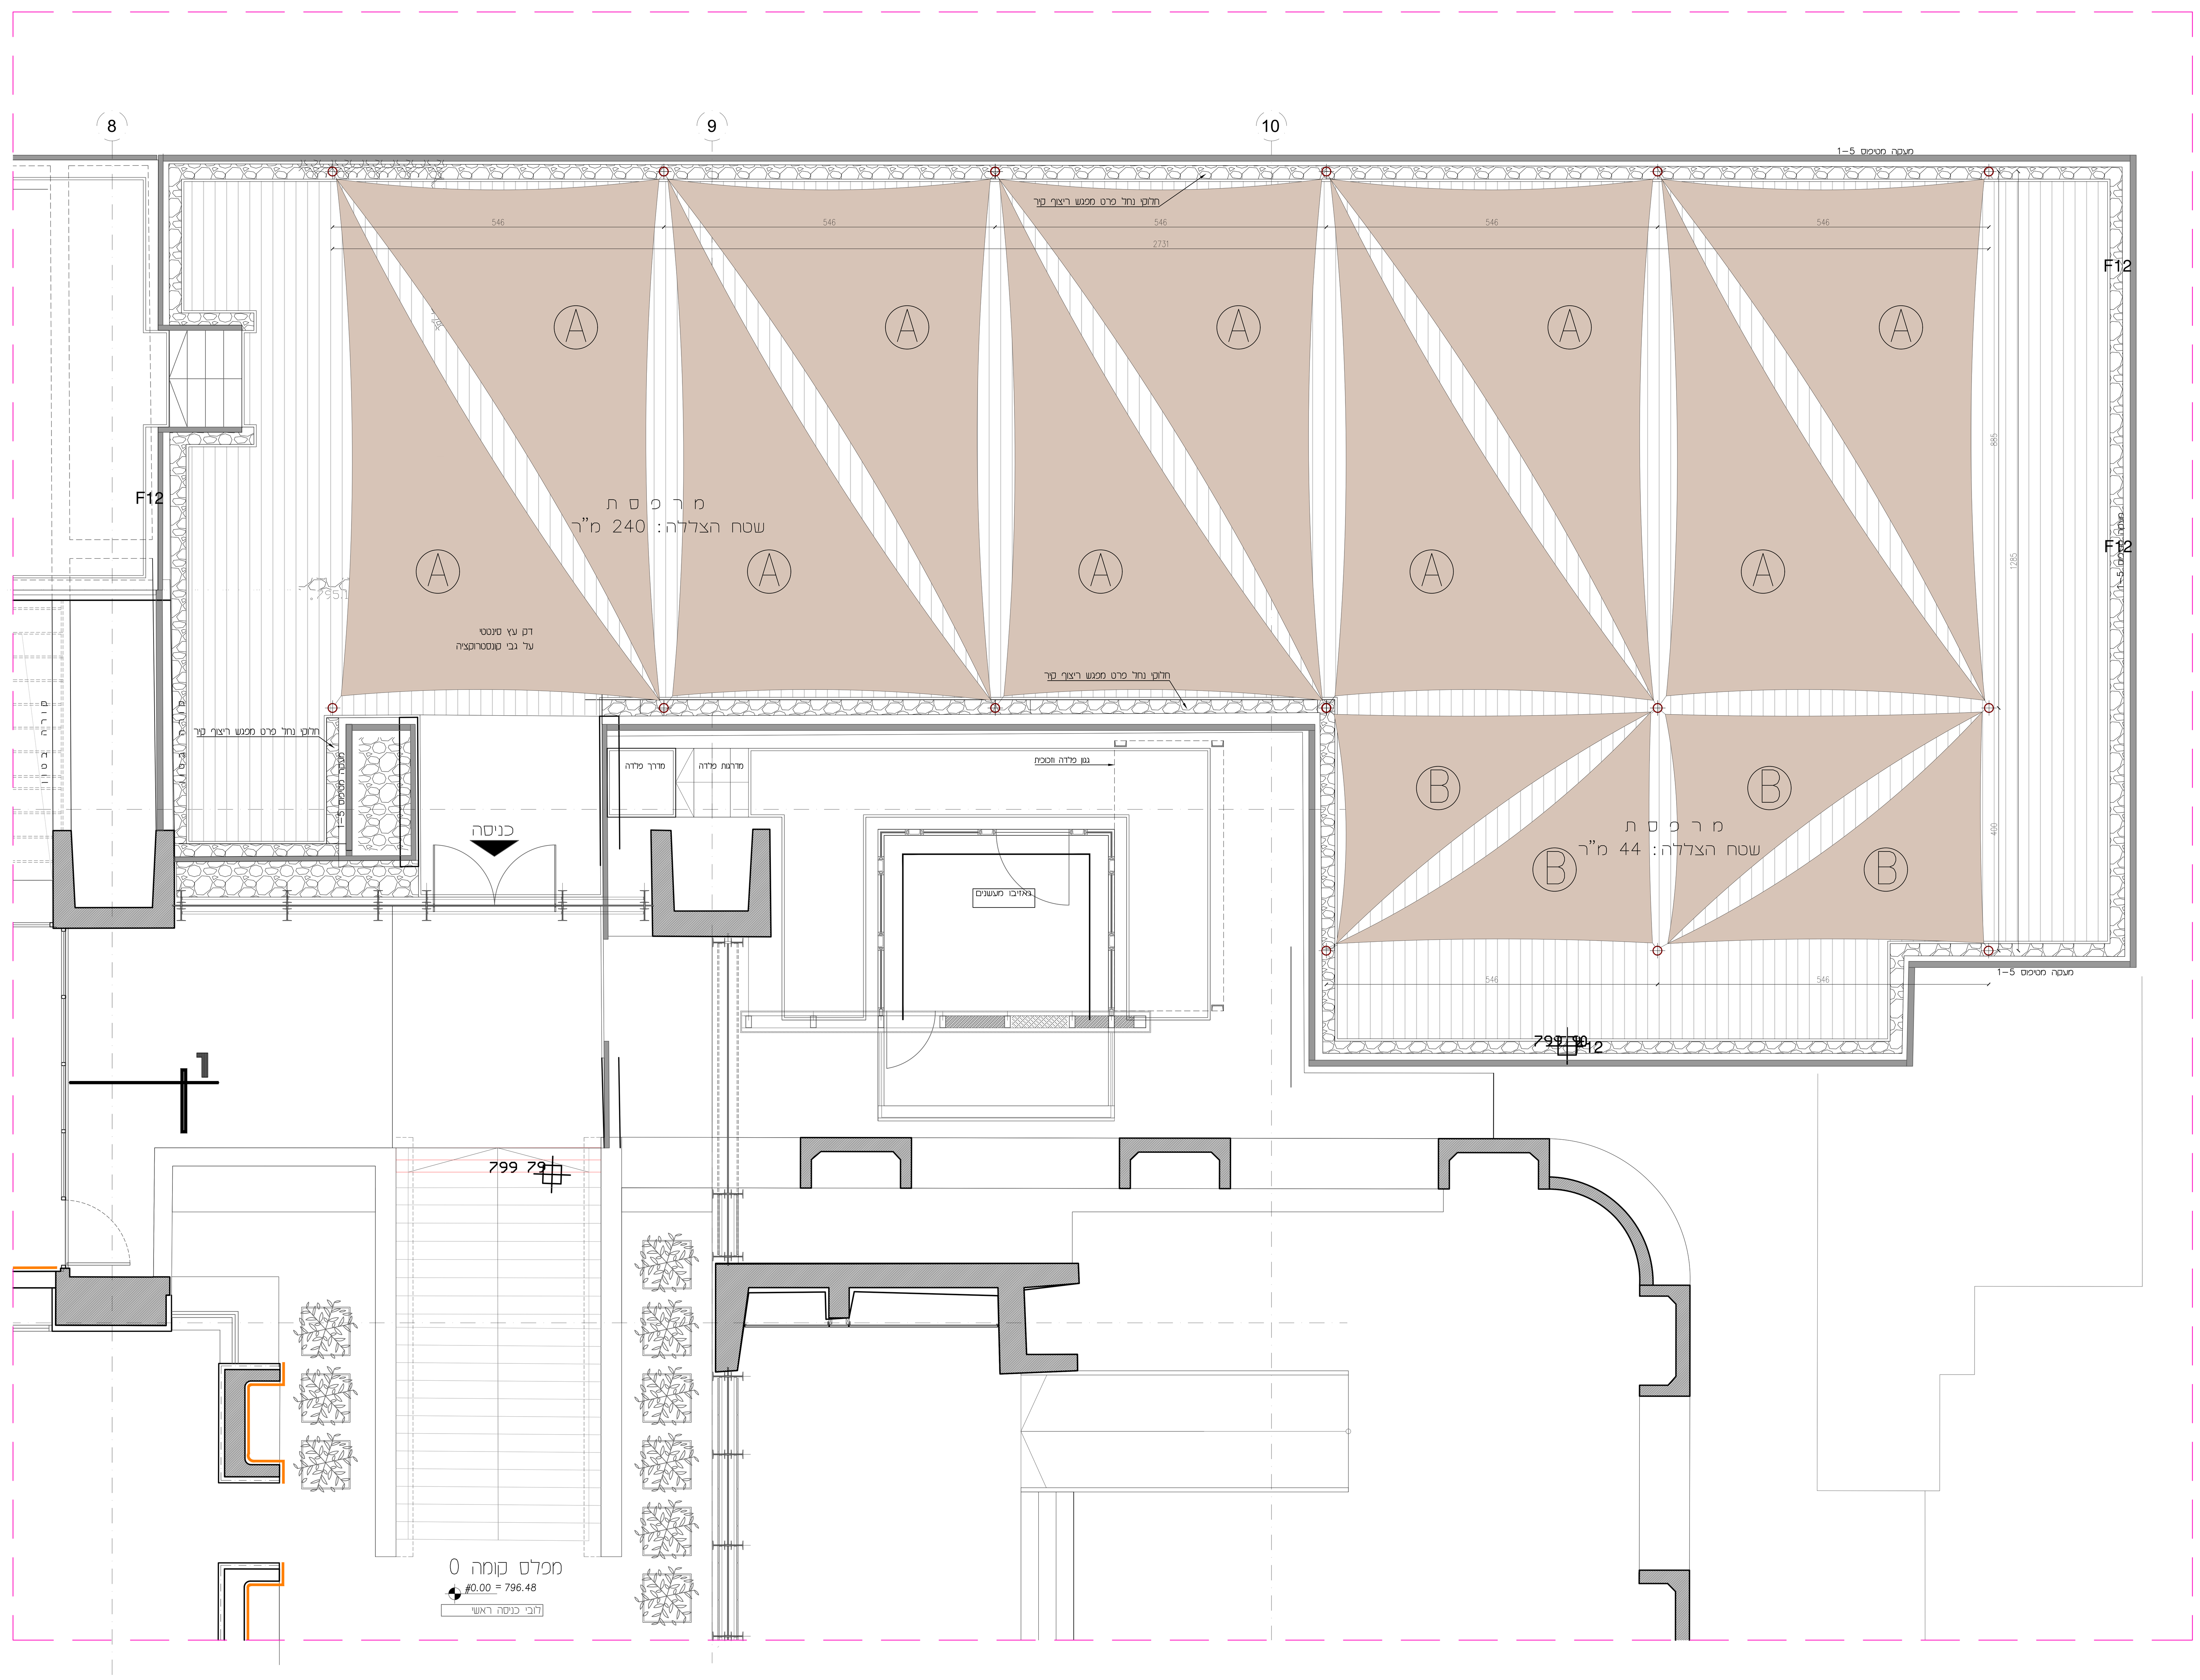

A | B | C | D | DB

לאישור 07/08/2023
לתיאום
למכרז 07/08/2023
לביצוע
תכנון ביצוע

מספר גליון
קנה מידה 1:50

+/-0.00

מס. פרוייקט 641

שם הפרוייקט
BOI_BALCONY CANOPY

קומה FL 1

שם הגליון
תכנית העמדה– הצללת מפרש

דונסקי זוהר אדריכלים
DUNSKY ZOHAR ARCHITECTS
ZVI DUNSKY + ZEHAVIT ZOHAR
פנקס 51 תל אביב 6226115
03-6121249 03-6122628
www.dunskyarch.com

Aug 24, 2023 – 3:43pm